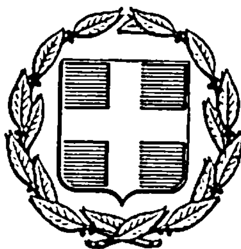


ΕΦΗΜΕΡΙΣ ΤΗΣ ΚΥΒΕΡΝΗΣΕΩΣ
ΤΗΣ ΕΛΛΗΝΙΚΗΣ ΔΗΜΟΚΡΑΤΙΑΣ

ΑΘΗΝΑ 1 ΜΑΡΤΙΟΥ 1985 | ΤΕΥΧΟΣ ΤΕΤΑΡΤΟ | ΑΡΙΘΜΟΣ ΦΥΛΛΟΥ 60

ΠΕΡΙΕΧΟΜΕΝΑ

ΠΟΛΕΟΔΟΜΙΑ

ΑΠΟΦΑΣΕΙΣ

ΠΟΛΕΟΔΟΜΙΑ

ΑΠΟΦΑΣΕΙΣ

Αρ. 81680 (1)

Τροποποίηση ρυμοτομικού σχεδίου Χρυσούπολης στην οδό Μ. Μπότσαρη Ν. Καβάλας.

Ο ΝΟΜΑΡΧΗΣ ΚΑΒΑΛΑΣ

Έχοντας υπόψη :

1. Το Ν.Δ. 17.7.1923 «περί σχεδίων πόλεων και κωμών», όπως τροποποιήθηκε και συμπληρώθηκε μέχρι σήμερα.

2. Το Ν.Δ. 1018/71 «περί τροποποιήσεως και συμπληρώσεως του Α.Ν. 314/68 περί παροχής στον Υπουργό Βορ. Ελλάδος και τους Νομάρχες αρμοδιότητος επί θεμάτων εγκρίσεως, επεκτάσεως ή τροποποιήσεως σχεδίων πόλεων και κωμών».

3. Τις 129/1984 και 130/1984 αποφάσεις του Δημοτικού Συμβουλίου Χρυσούπολης.

4. Τη 225/23/19.9.84 σύμφωνη γνωμοδότηση του Συμβουλίου ΧΟΠ Ν. Καβάλας.

Επειδή με την παρούσα τροποποίηση διαπλατύνεται η οδός Μ. Μπότσαρη και αποφεύγεται η προσκύρωση κοινοχρήστων εκτάσεων, αποφασίζουμε :

Εγκρίνουμε την τροποποίηση σχεδίου Χρυσούπολης στην οδό Μ. Μπότσαρη και τη διαπλάτυνση της οδού από 8μ σε 10μ, όπως φαίνεται στο θεωρημένο από τον Προϊστάμενο του ΤΠ και ΠΕ τοπογραφικό διάγραμμα της περιοχής σε κλίμακα 1 : 1000 και 1 : 200 που συνοδεύει την απόφαση.


Η απόφαση αυτή να δημοσιευθεί στην Εφημερίδα της Κυβερνήσεως.

Καβάλα, 7 Δεκεμβρίου 1984

Ο Νομάρχης
ΚΩΣΤΑΣ ΜΑΜΕΛΗΣ

ΠΙΝΑΚΑΣ ΙΔΙΟΚΤΗΤΩΝ

1	Κουτζής	Δημήτριος
2	Σιναΐδης	
3	Μίτος	
4	Ζωγραφόπουλος	Αρίστος
5	Παπαδόπουλος	Στυλιανός
6.	Γκοτζάκη	Ευαγγελία
7	—	
8	Σιδηρόπουλος	Γεώργιος
9	Μαρίδης	Ζήσης
10	Φυλλίδου	Πολυξένη

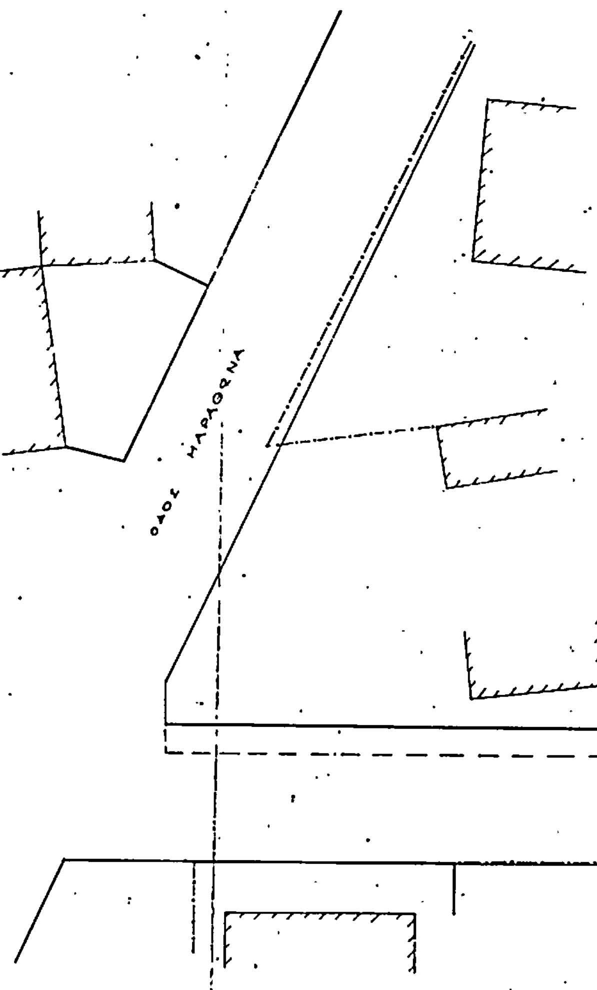

10м ΟΔΟΣ Μ ΜΠΟΤΣΑΡΗ

8м

8м

ΔΗΜΟΣ ΧΡΥΣΟΥΠΟΛΗΣ

Τροποποίηση Σχεδίου Πόλης στην οδό Η. ΗΠΟΤΣΑΡΗ

ΦΠ 3 - ΟΤ 14, 19, 13, 13α, 9

ΣΥΝΟΔΕΥΕΙ ΤΗΝ ΑΠΟΦΑΣΗ ΝΟΜΑΡΧΗ ΚΑΒΑΛΑΣ ΓΙΑ ΤΡΟΠΟΠΟΙΗΣΗ ΣΧΕΔΙΟΥ ΠΟΛΗΣ ΧΡΥΣΟΥΠΟΛΗΣ ΣΤΑ Ο.Τ 14-19 ΣΤΗΝ ΟΔΟ ΗΠΟΤΣΑΡΗ

Αρ. 75242 (2)

Τροποποίηση σχεδίου Χρυσούπολης στην οδό Φιλελλήνων Νομού Καβάλας.

Ο ΝΟΜΑΡΧΗΣ ΚΑΒΑΛΑΣ

Έχοντας υπόψη :

1. Το Ν.Δ. 17.7.1923 «περί σχεδίων πόλεων και κωμών», όπως τροποποιήθηκε και συμπληρώθηκε μέχρι σήμερα.

2. Το Ν.Δ. 1018/71 «περί τροποποιήσεως και συμπληρώσεως του Α.Ν. 314/68 περί παροχής στον Υπουργό Βορ. Ελλάδος και τους Νομάρχες αρμοδιότητας επί θεμάτων εγκρίσεως, επεκτάσεως ή τροποποιήσεως σχεδίων πόλεων και κωμών».

3. Την 125/1982 απόφαση του Δημοτικού Συμβουλίου Ελευθερούπολης.

4. Τη 261/26/19.10.1984 σύμφωνη γνωμοδότηση του Συμβουλίου ΧΟΠ Ν. Καβάλας.

Επειδή με την παρούσα τροποποίηση μετατοπίζεται η οδός Φιλελλήνων διατηρώντας σταθερό το πλάτος της με σκοπό την αποφυγή προσκύρωσης κοινόχρηστης έκτασης, αποφασίζουμε :


Εγκρίνουμε την τροποποίηση του ρυμοτομικού σχεδίου Χρυσούπολης στην οδό Φιλελλήνων, όπως φαίνεται στο θεωρημένο από τον Προϊστάμενο του ΤΠ και ΠΕ τοπογραφικό διάγραμμα που συνοδεύει την απόφαση.

Η απόφαση αυτή να δημοσιευθεί στην Εφημερίδα της Κυβερνήσεως.

Καβάλα, 15 Ιανουαρίου 1985

Ο Νομάρχης

ΚΩΣΤΑΣ ΜΑΜΕΛΗΣ

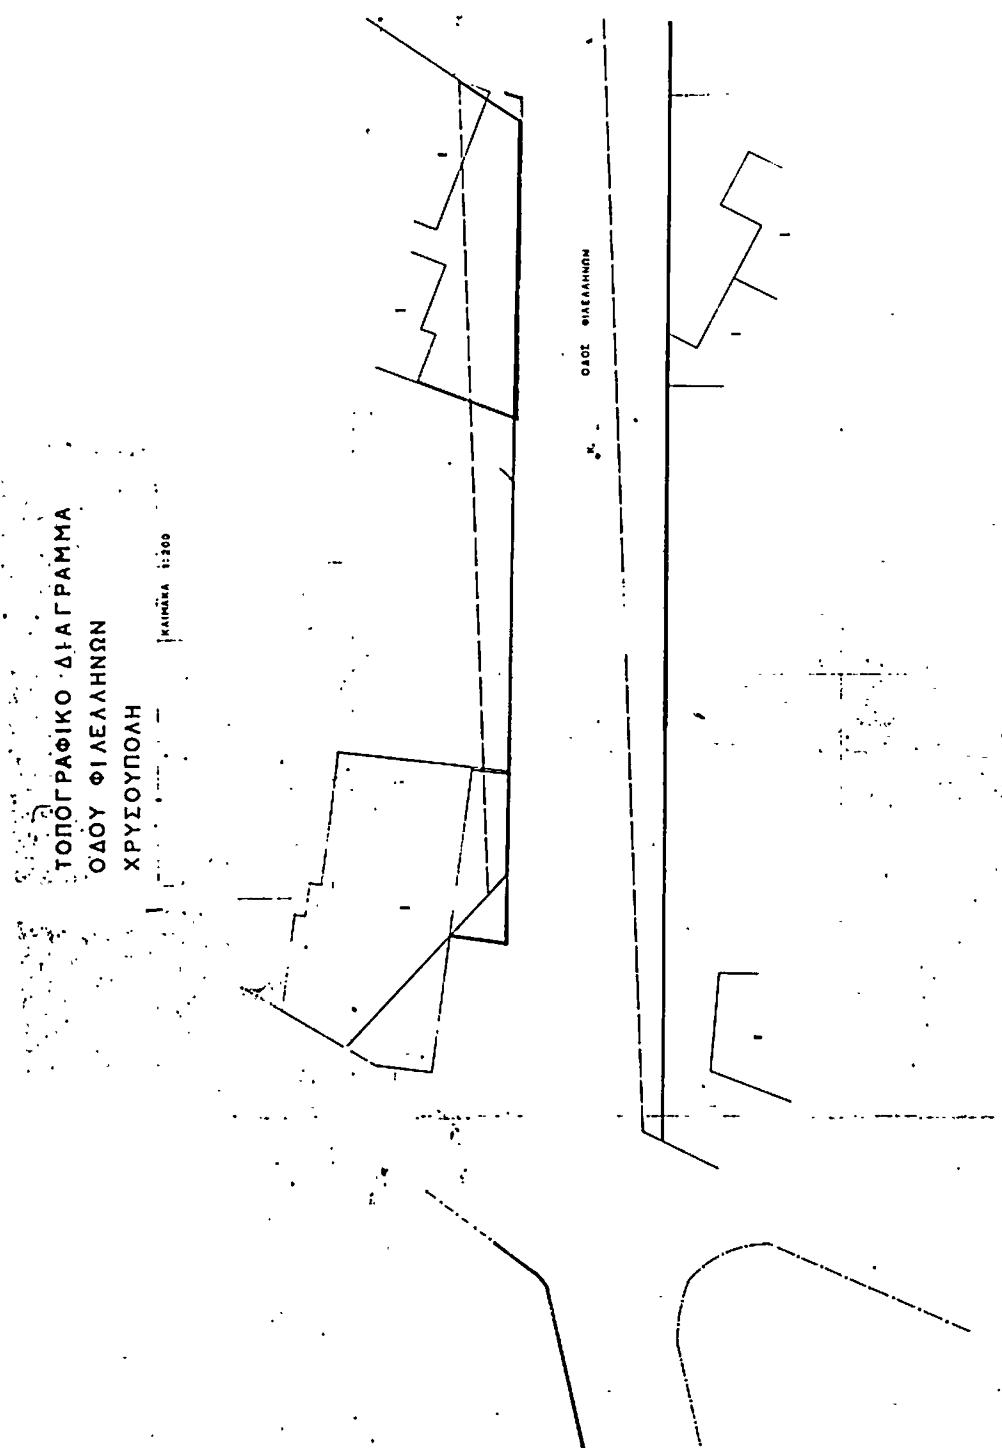

ΚΛΙΜΑΚΑ 1:1000

Καβάλα 19-10-1984
ΘΕΩΡΗΘΗΚΕ

Καβάλα 19-10-1985
ΕΛΕΓΧΘΗΚΕ

Καβάλα 14-1-1985

'84

'84

ΦΩΤΕΙΝΗ Α. ΤΕΡΖΗ

Αρ. 82793 (3)

Τροποποίηση σχεδίου Καβάλας στο Ο.Τ. μεταξύ των οδών Αρτέμιδος Ασπασίας — Αφροδίτης — Αμφιτρίτης, Νομού Καβάλας.

Ο ΝΟΜΑΡΧΗΣ ΚΑΒΑΛΑΣ

Έχοντας υπόψη :

1. Το Ν.Δ. 17.7.1923 «περί σχεδίων πόλεων και κωμών», όπως τροποποιήθηκε και συμπληρώθηκε μέχρι σήμερα.

2. Το Ν.Δ. 1018/71 «περί τροποποιήσεως και συμπληρώσεως του Α.Ν. 314/68 περί παροχής στον Υπουργό Βορ. Ελλάδος και τους Νομάρχες αρμοδιότητος επί θεμάτων εγκρίσεως, επεκτάσεως ή τροποποιήσεως σχεδίων πόλεων και κωμών».

3. Την 405/1984 απόφαση του Δημοτικού Συμβουλίου Καβάλας.

4. Τη 254/25/17.10.1984 σύμφωνη γνωμοδότηση του Συμβουλίου ΧΟΠ Ν. Καβάλας.

Επειδή με την παρούσα τροποποίηση δημιουργείται δρόμος πλάτους 6μ στην προέκταση της οδού Ελευθερίας για λόγους κυκλοφοριακούς και εξυπηρέτησης τυφλών οικοπέδων, αποφασίζουμε :

Εγκρίνουμε την τροποποίηση σχεδίου Καβάλας στο Ο.Τ. που περικλείεται μεταξύ των οδών Αφροδίτης - Ασπασίας - Αρτέμιδος - Αμφιτρίτης, όπως φαίνεται στο θεωρημένο από τον Προϊστάμενο του ΤΠ και ΠΕ τοπογραφικό διάγραμμα που συνοδεύει την απόφαση.

Η απόφαση αυτή να δημοσιευθεί στην Εφημερίδα της Κυβερνήσεως.

Καβάλα, 7 Δεκεμβρίου 1984

Ο Νομάρχης
ΚΩΣΤΑΣ ΜΑΜΕΛΗΣ

απόσπασμα εκ του εγκεκριμένου
σχεδίου πόλεως Καβάλας
κλίμαξ 1:500
αρ. πίναξ 11

ΟΔΟΣ ΣΑΠΦΟΥΣ
ΟΔΟΣ ΑΡΤΕΜΙΔΟΣ
ΟΔΟΣ ΑΣΠΑΣΙΑΣ
ΟΔΟΣ ΑΡΧΙΜΗΔΟΥΣ
ΟΔΟΣ ΑΦΡΟΔΙΤΗΣ

οδός σαπφούς
Κ5
οδός ασπασίας
Κ6

ΑΠΟΤΥΠΩΣΗ ΥΦΙΣΤΑΜΕΝΗΣ ΚΑΤΑΣΤΑΣΗΣ
ΚΛΙΜΑΚΑ 1:200

οδος αρτεμιδος

οδος αμφιτριτης

οδος αφροδιτης

οδος ελευθεριας

ανεγειρομενη οικοδομη

νεοκτιστη οικοδομη

ΒΟΡΡΑΣ

ΘΕΩΡΗΘΗΚΕ
Καβάλα 19-12-84

ΕΛΕΓΧΘΗΚΕ
Καβάλα 14-12-84

ΣΥΝΟΔΕΥΕΙ ΤΗΝ ΑΠΟΦΑΣΗ ΝΟΜΑΡΧΗ ΚΑΒΑΛΑΣ ΓΙΑ ΤΡΟΠΟΠΟΙΗΣΗ ΣΧΕΔΙΟΥ ΚΑΒΑΛΑΣ ΜΕΤΑΞΥ ΤΩΝ ΟΔΩΝ ΑΡΤΕΜΙΔΟΣ-ΑΦΡΟΔΙΤΗΣ.
Καβάλα 7-12-84